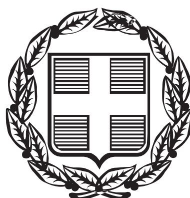


ΕΦΗΜΕΡΙΣ ΤΗΣ ΚΥΒΕΡΝΗΣΕΩΣ

ΤΗΣ ΕΛΛΗΝΙΚΗΣ ΔΗΜΟΚΡΑΤΙΑΣ

ΤΕΥΧΟΣ ΤΕΤΑΡΤΟ **Αρ. Φύλλου 313**

2 Ιουνίου 2000

ΠΕΡΙΕΧΟΜΕΝΑ

ΑΠΟΦΑΣΕΙΣ

ΑΠΟΦΑΣΕΙΣ

Αριθ. 1001495/342/0010 (1)

Αναγκαστική απαλλοτρίωση κτημάτων στην περιοχή της Κοινότητας Αμπάβρι, νήσου Κω , νομού Δωδεκανήσου για την κάλυψη στρατιωτικών αναγκών.

ΟΙ ΥΠΟΥΡΓΟΙ
ΕΘΝΙΚΗΣ ΑΜΥΝΑΣ - ΟΙΚΟΝΟΜΙΚΩΝ

Έχοντας υπόψη:

1. Τις διατάξεις του Ν.Δ/τος 797/1971 «περί αναγκαστικών απαλλοτριώσεων» σε συνδυασμό με τις διατάξεις του Β.Δ/τος 139/1971 «περί της αρμοδιότητος των νομαρχών προς κήρυξιν αναγκαστικών τίνων απαλλοτριώσεων», όπως ισχύουν.

2. Τις διατάξεις του νόμου ΓΣΙΣΤ/1907 και τις διατάξεις του Ν.4442/1929 «περί κυρώσεως του από 21 Σεπτεμβρίου 1926 Ν.Δ/τος «περί Στρατιωτικών και Ναυτικών Εισφορών και Ναυλώσεων», όπως έχουν τροποποιηθεί.

3. Τη γνωμοδότηση του Γενικού Επιτελείου Στρατού / Δ/νση Υποδομής/Γραφείο 1β αριθ. Φ.913.1/2/173341/Σ.40/18-1-1997 και Φ.913.1/125/377295/Σ.3474/2-12-1999/ΓΕΣ/ΔΥΠΟ/Ιβ.

4. Την 29261/7-10-96_κοινή απόφαση του Πρωθυπουργού και του Υπουργού Εθνικής Άμυνας (ΦΕΚ 933/10-10-96 τ.Β.), σχετικά με την ανάθεση αρμοδιοτήτων στον Υφυπουργό Εθνικής Άμυνας Δ.Αποστολάκη.

5. Την 1039386/441/α0006/21-4-2000 (ΦΕΚ 571/21-4-2000 τ.Β΄.) κοινή απόφαση του Πρωθυπουργού και του Υπουργού Οικονομικών, σχετικά με ανάθεση αρμοδιοτήτων στους Υφυπουργούς Οικονομικών, αποφασίζουμε:

Κηρύσσουμε την αναγκαστική απαλλοτρίωση κτημάτων, για λόγους δημόσιας ωφέλειας και ειδικότερα για την κάλυψη στρατιωτικών αναγκών στην περιοχή της Κοινότητας Αμπάβρι, νήσου Κω, νομού Δωδεκανήσου έκτασης συνολικού εμβαδού 80.840 μ2 η οποία εικονίζεται με κλίμακα 1:2.000 στο από Οκτωβρίου 1999 και με αριθμό Α.Κ.1164/Ε κτηματολογικό διάγραμμα και στον αντίστοιχο κτηματολογικό πίνακα, τα οποία έχει συντάξει ο Στρ(ΠΒ) Μαρακάκης Ιωάννης και έχει θεωρήσει ο Τχης (ΠΖ) Γκιούλτσος Αργύρης.

Στην έκταση που απαλλοτριώνεται προβάλλουν δικαιώματα κυριότητας οι: 1) Πλατανίστα Μαρία, 2) Πλατανίστα Καλλιόπη κ.λ.π.

Η απαλλοτρίωση κηρύσσεται υπέρ του Δημοσίου και με δαπάνη του Ταμείου Εθνικής Άμυνας.

Η απόφαση αυτή να δημοσιευθεί στην Εφημερίδα της Κυβερνήσεως.

Αθήνα, 19 Μαΐου 2000

ΟΙ ΥΦΥΠΟΥΡΓΟΙ

ΕΘΝΙΚΗΣ ΑΜΥΝΑΣ — ΟΙΚΟΝΟΜΙΚΩΝ

ΔΗΜΗΤΡΙΟΣ ΑΠΟΣΤΟΛΑΚΗΣ — ΑΠΟΣΤ. ΦΩΤΙΑΔΗΣ

Αριθ. 1036033/3452/0010 (2)

Αναγκαστική απαλλοτρίωση κτημάτων στην περιοχή «Μέρας», νομού Γρεβενών για την κάλυψη στρατιωτικών αναγκών.

ΟΙ ΥΠΟΥΡΓΟΙ
ΕΘΝΙΚΗΣ ΑΜΥΝΑΣ - ΟΙΚΟΝΟΜΙΚΩΝ

Έχοντας υπόψη :

1. Τις διατάξεις του Ν.Δ/τος 797/1971 «περί αναγκαστικών απαλλοτριώσεων» σε συνδυασμό με τις διατάξεις του

Β.Δ/τος 139/1971 «περί της αρμοδιότητος των νομαρχών προς κήρυξιν αναγκαστικών τίνων απαλλοτριώσεων», όπως ισχύουν.

2. Τις διατάξεις του νόμου ΓΣΙΣΤ/1907 και τις διατάξεις του Ν.4442/1929 «περί κυρώσεως του από 21 Σεπτεμβρίου 1926 Ν.Δ/τος «περί Στρατιωτικών και Ναυτικών Εισφορών και Ναυλώσεων», όπως έχουν τροποποιηθεί.

3. Τη γνωμοδότηση του Γενικού Επιτελείου Στρατού / Δ/νση Υποδομής / Γραφείο 1β αριθ. Φ.913.1/140/342298/Σ.4060/30-11-98

4. Την υπ.αριθ.29261/7-10-1996 κοινή απόφαση του Πρωθυπουργού και του Υπουργού Εθνικής Άμυνας (ΦΕΚ 933/96 τ.Β.), σχετικά με την ανάθεση αρμοδιοτήτων στον Υφυπουργό Εθνικής Άμυνας Δ.Αποστολάκη.

5. Την 1039386/441/Α0006/21-4-2000 (ΦΕΚ 571/21-4-2000 τ.Β΄.) κοινή απόφαση του Πρωθυπουργού και του Υπουργού Οικονομικών, σχετικά με ανάθεση αρμοδιοτήτων στους Υφυπουργούς Οικονομικών, αποφασίζουμε:

Κηρύσσουμε την αναγκαστική απαλλοτρίωση κτημάτων, για λόγους δημόσιας ωφέλειας και ειδικότερα για την κάλυψη στρατιωτικών αναγκών στην περιοχή Μέρα, νομού Γρεβενών έκτασης συνολικού εμβαδού 66.455 μ2 η οποία εικονίζεται με κλίμακα 1:1000 στο από Ιανουαρίου 1999 και με αριθμό ΑΚ 508/Α κτηματολογικό διάγραμμα - πίνακα, το οποίο έχει συντάξει ο Τοπογράφος Μηχ/κός Μπαλοδήμος Νικόλαος και έχει θεωρήσει ο ΣΧΗΣ (ΠΖ) Κοιμτζόγλου Νικόλαος.

Στην έκταση που απαλλοτριώνεται προβάλλουν δικαιώματα κυριότητας οι: 1) Σιούλης Νικόλαος, 2) Μυλωνάς Δημήτριος, 3) Αβραμίδης Θεμιστοκλής και Ταταρίδης Χαρίλαος.

Η απαλλοτρίωση κηρύσσεται υπέρ του Δημοσίου και με δαπάνη του Ταμείου Εθνικής Άμυνας.

Η απόφαση αυτή να δημοσιευθεί στην Εφημερίδα της Κυβερνήσεως.

Αθήνα, 19 Μαΐου 2000

ΟΙ ΥΦΥΠΟΥΡΓΟΙ

ΕΘΝΙΚΗΣ ΑΜΥΝΑΣ — ΟΙΚΟΝΟΜΙΚΩΝ

ΔΗΜΗΤΡΙΟΣ ΑΠΟΣΤΟΛΑΚΗΣ — ΑΠΟΣΤ. ΦΩΤΙΑΔΗΣ

Αριθ. 1036308/3571/0010 (3)

Απευθείας εξαγορά ακινήτων για την κατασκευή του έργου «βελτίωση οδού Καρδίτσα - Φανάρι - Μαυρομάτι-Μουζάκι.»

Ο ΥΠΟΥΡΓΟΣ ΟΙΚΟΝΟΜΙΚΩΝ

Έχοντας υπόψη:

1. Τις διατάξεις της παραγ. 3 του άρθρου 1 του ΝΔ «περί αναγκαστικών απαλλοτριώσεων».

2. Τις διατάξεις του άρθρου 2 της αριθ. 1087903/1481/0006Β/28-8-97(ΦΕΚ 779/28-8-97 τ Β) Απόφασης του Υπουργού Οικονομικών.

3. Την αριθ. 1039386/441/Α0006/21-4-2000 (ΦΕΚ 571/21-4-2000 τ Β) Κοινή Απόφαση του Πρωθυπουργού και του Υπουργού Οικονομικών σχετικά με την ανάθεση αρμοδιοτήτων του Υπουργού Οικονομικών στον Υφυπουργό Οικονομικών Απόστολο Φωτιάδη.

4. Το αριθ.264/36/23-3-2000 έγγραφο της Κτηματικής Υπηρεσίας Καρδίτσας σχετικά με την απ' ευθείας εξαγορά ακινήτων για την κατασκευή του έργου «Βελτίωση της οδού Καρδίτσα - Φανάρι - Μαυρομάτι - Μουζάκι».

5. Την από 4-4-1997 έκθεση εκτίμησης που συντάχθηκε σε εφαρμογή των διατάξεων της παραγ. 3 του άρθρου 1 του Ν Δ 797/71.

ό. Την υπ'αριθ.Δ1β/14/11/24-3-1998 απόφαση του Υπουργού ΠΕΧΩΔΕ περί έγκρισης διάθεσης της σχετικής πίστωσης

7. Τα από 11-2-2000 έγγραφα του Δικηγόρου του Δημοσίου Παύλου Ζιαζοπούλου.

8. Τις υπεύθυνες Δηλώσεις των Ιδιοκτητών, ότι, αποδέχονται την απ' ευθείας εξαγορά των ακινήτων, αποφασίζουμε:

Α. Εγκρίνουμε την απ' ευθείας εξαγορά ακινήτων για την κατασκευή του έργου «Βελτίωση της οδού Καρδίτσα-Φανάρι - Μαυρομάτι - Μουζάκι», έκτασης 1784,53 Μ2 αντί του συνολικού τιμήματος 1.070.718 δρχ.

Η έκταση αυτή βρίσκεται στη Κοινότητα Φαναριού Ν. Καρδίτσας και φαίνεται με αριθμούς ιδιοκτησιών 3, 4 και 68 στο με αριθ. Σχεδίου 1 και κλίμακα 1:1000 κτηματολογικό διάγραμμα της Δ/νσης Τεχνικών Υπηρεσιών της Νομαρχιακής Αυτοδιοίκησης Καρδίτσας, το οποίο μελετήθηκε από τον Ευθύμιο Μυρσιώτη και θεωρήθηκε από την Δ/ντρια Ευσταθία Γεωργιάδου, καθώς και στον από 20/3/2000 κτηματολογικό πίνακα της ίδιας Υπηρεσίας, όπως συντάχθηκε από την Ευαγγ. Νταλανίκα και θεωρήθηκε από τον Χαρ. Πολυζογόπουλο

Β. Εξουσιοδοτούμε τον Προϊστάμενο της Κτηματικής Υπηρεσίας Καρδίτσας να υπογράψει ως εκπρόσωπος του Δημοσίου το σχετικό συμβόλαιο εξαγοράς.

Η παρούσα να δημοσιευθεί στην Εφημερίδα της Κυβερνήσεως.

Αθήνα, 19 Μαΐου 2000

Ο ΥΦΥΠΟΥΡΓΟΣ

ΑΠΟΣΤΟΛΟΣ ΦΩΤΙΑΔΗΣ

Αριθ. 1036094/3455/0010 (4)

Αναγκαστική απαλλοτρίωση ακινήτων για τη κατασκευή του έργου «Αρδευτικό έργο Βασιλικών Ανωγείων» νομού Ηρακλείου.

Ο ΥΠΟΥΡΓΟΣ ΟΙΚΟΝΟΜΙΚΩΝ

Έχοντας υπόψη:

1. Τις διατάξεις του Ν.Δ/τος 797/1971 «περί αναγκαστικών απαλλοτριώσεων» σε συνδυασμό με τις διατάξεις του Β.Δ/τος 139/1971 «περί της αρμοδιότητος των νομαρχών προς κήρυξιν αναγκαστικών τίνων απαλλοτριώσεων», όπως ισχύουν.

2. Τις διατάξεις του άρθρου 33 του Ν/Δτος 3881/1958 «περί έργων εγγείων βελτιώσεων».

3. Τις διατάξεις του Π.Δ. 30/1996 Κωδικοποίηση σε ενιαίο κείμενο νόμου με τίτλο «Κώδικας Νομαρχιακής Αυτοδιοίκησης» των ισχυουσών διατάξεων για τη Νομαρχιακή Αυτοδιοίκηση.

4. Τις διατάξεις του άρθρου 34 του ν. 2040/1992.

5. Την 34/350/7-2-1997 απόφαση έγκρισης περιβαλλοντικών όρων.

6. Το αριθ. 820/29-3-2000 έγγραφο της Νομαρχιακής Αυτοδιοίκησης Ηρακλείου.

7. Τις διατάξεις του άρθρου 2 της αριθ. 1087903/1481/0006Β/28-8-97 (ΦΕΚ 779/29-8-97 τ.Β΄) απόφασης του Υπουργού Οικονομικών, σχετικά με μεταβίβαση αρμοδιοτήτων του Υπουργού Οικονομικών στους

Προϊσταμένους των Περιφερειακών Υπηρεσιών του ίδιου Υπουργείου πλην Γ.Λ.Κ. και Γ.Χ.Κ.

8. Την 1039386/441/Α0006/21-4-2000 (ΦΕΚ 571/21-4-2000 τ.Β΄) κοινή απόφαση του Πρωθυπουργού και του Υπουργού Οικονομικών, σχετικά με την ανάθεση αρμοδιοτήτων στον Υφυπουργό Οικονομικών, αποφασίζουμε:

Κηρύσσουμε την αναγκαστική απαλλοτρίωση, για λόγους δημόσιας ωφέλειας και ειδικότερα για τη κατασκευή του έργου «Αρδευτικό έργο Βασιλικών Ανωγείων», έκτασης συνολικού εμβαδού 3.205,95 μ2 που βρίσκεται στο νομό Ηρακλείου, και εικονίζεται με κλίμακα 1: 200 στο από 1997 κτηματολογικό διάγραμμα και στον επ' αυτού κτηματολογικό πίνακα της Διεύθυνσης Εγγείων Βελτιώσεων και Υδάτινων Πόρων, Τμήμα Π.Μ.Κ. & Μ. της Νομαρχιακής Αυτοδιοίκησης Ηρακλείου το οποίο έχει συντάξει η Μαθιουλάκη Γεωργία και έχει θεωρήσει ο Προϊστάμενος του ανωτέρω τμήματος Μηχ/κός Ζαχ.Κανδεράκης, στις 4-12-1997.

Στην έκταση που απαλλοτριώνεται προβάλλει δικαιώματα κυριότητας ο Γεώργιος Κωνιωτάκης του Εμμανουήλ.

Η απαλλοτρίωση κηρύσσεται υπέρ του Δημοσίου και με δαπάνη του Δημοσίου που θα αντιμετωπισθεί με δαπάνες του προγράμματος Δημοσίων Επενδύσεων ΣΑΕ 081/2 (αριθμός έργου Κ.Α. 9181564), χαρακτηρίζεται δε ως κατεπείγουσα.

Η απόφαση αυτή να δημοσιευθεί στην Εφημερίδα της Κυβερνήσεως.

Αθήνα, 19 Μαΐου 2000

Ο ΥΦΥΠΟΥΡΓΟΣ

ΑΠΟΣΤΟΛΟΣ ΦΩΤΙΑΔΗΣ

Αριθ. 1437 (5)'

Έγκριση διάνοιξης δρόμου μέσα στα όρια του οικισμού Παλαιοπαναγιάς Ναυπάκτου Αιτωλ/νίας.

Ο ΝΟΜΑΡΧΗΣ ΑΙΤΩΛ/ΝΙΑΣ

Έχοντας υπόψιν:

1. Την υπ' αριθ. Τ.Υ. 1927/27.3.81 (ΦΕΚ 353/Δ/81) απόφαση Νομάρχη με την οποία αναγνωρίσθηκε ο οικισμός Παλαιοπαναγιάς Ναυπάκτου ως προϋπάρχων του 1923.

2. Το υπ' αριθ. 499/31.5.91 έγγραφο της Δ/νσης ΠΕ.ΧΩ, αναφορικά με έγκριση διάνοιξης δρόμων εντός των ορίων οικισμών των προϋφισταμένων του 1923.

3. Την σύμφωνη γνώμη του Δημοτικού Συμβουλίου Ναυπάκτου, που διατυπώθηκε στην 40/2000 απόφασή του.

4. Την υπ' αριθ. 9571/14.3.2000 Συμβολαιογραφική πράξη με την οποία παραχωρείται σε κοινή χρήση και ελεύθερη κυκλοφορία ο δημιουργούμενος δρόμος.

5. Το υπ' αριθ. 864/15.3.00 πιστοποιητικό Υποθυκοφύλακα Ναυπάκτου μετεγγραφής της ανωτέρω πράξης.

6. Τις δ/ξεις του Ν. 2218/94 (ΦΕΚ 90/Α/94) και το Ν. 2240/94 (ΦΕΚ 153/Α/94) «περί Νομικής Αυτοδ/σης.

7. Το ΦΕΚ 355/Β/4.5.95 «Δημοσίευση Οργανισμού Νομικής Αυτοδ/σης Αιτωλ/νίας».

8. Τις δ/ξεις του άρθρου 29Α του Ν. 1558/85 όπως αυτό προστέθηκε με το άρθρο 27 Ν. 2081/92 (ΦΕΚ 154/Α) και ότι από τις διατάξεις αυτής της απόφασης δεν προκαλείται δαπάνη σε βάρος του κρατικού προϋπολογισμού.

9. Τα τοπ/κά διαγράμματα του ιδιώτη Μηχ/κού Βασίλη Βούκλιζα ελεγμένα και θεωρημένα.

10. Το γεγονός ότι από την διάνοιξη του προτεινόμενου δρόμου δεν δημιουργούνται μη άρτια οικόπεδα κατά κανόνα.

11. Την υπ' αριθ. 367/12.3.99 Απόφαση Νομάρχη «περί μεταβίβασης αρμοδιοτήτων».

12. Την σύμφωνη γνωμοδότηση του Συμβουλίου ΧΟΠ του Νομού, όπως διατυπώθηκε στην 7/00 πράξη του θέμα του αυτού, αποφασίζουμε:

Εγκρίνεται η διάνοιξη δρόμου εντός της ιδιοκτησίας Γεωργίου Κούμπιου στον Οικισμό Παλαιοπαναγιάς Ναυπάκτου Ν. Αιτωλ/νίας, προϋφισταμένου του 1923 όπως ακριβώς απεικονίζεται στο συ/νο τοπ/κό το οποίο αποτελεί αναπόσπαστο τμήμα αυτής της απόφασης.

Η ισχύς της παρούσης αρχίζει από την δημοσίευσή της στην Εφημερίδα της Κυβερνήσεως.

Η παρούσα να δημοσιευθεί στην Εφημερίδα της Κυβερνήσεως.

Μεσολόγγι, 17 Μαΐου 2000

Ο Βοηθός Νομάρχη

ΓΕΡΟΠΑΝΤΑΣ ΔΗΜΗΤΡΙΟΣ

Ιδιοκτησία Κατσίκα-Ρισβά

Δρόμος πλ.=6,00μ. προς διάνοιξη

Υπάρχων χοινοτιχός δρόμος πλ.6,00μ.

Δρόμος πλ.=6,00μ. προς διάνοιξη (Απ. ευμβ. 9571/14-3-2000)

Υπόλοιπο ιδιοκτησίας κ. Γεωργίου Κούμπιου

923,00μ²

1.101,00μ²

951,00μ²

1.143,00μ²

πρανές

αύλακας ομβρίων

Ιδιοκτησία κ.

Ιδιοκτησία κ. Σπυρίδωνος Πάνου

ΘΕΩΡΗΘΗ
Δ/ΝΣΗ ΠΟΛ. & ΠΕΡ/ΝΤΟΣ
17-5-00

Κ. Κουρούκλης
Πολ. Μηχανικός

ΕΛΛΗΝΙΚΗ ΔΗΜΟΚΡΑΤΙΑ
ΝΟΜΑΡΧΙΑΚΗ ΑΥΤΟΔΙΟΙΚΗΣΗ ΑΙΤΩΛ/ΝΙΑΣ
Δ/ΝΣΗ ΠΟΛ. & ΠΕΡΙΒΑΛΛΟΝΤΟΣ
Αριθ. Πράξεως 7/00 Θέμα
Συνοδεύει την υπ' αριθ. 1432/17-5-00
Απόφαση του Νομάρχη Αιτωλ/νίας περί
Διάνοιξης δρόμου σε οικισμό προ του '23
17-5-00

Κ. Κουρούκλης
Πολ. Μηχανικός

ΕΘΝΙΚΟ ΤΥΠΟΓΡΑΦΕΙΟ
Για τεχνικούς λόγους στο σχεδιάγραμμα έγινε σμίκρυνση κατά ποσοστό 42 %

Σύσταση κάθετης ιδιοκτησίας στο ΑΒΓΠΔΡΚΛΥΜΝΟ			
Οικοπ. τμήμα	Εμβαδόν	Δικαιούμενη δόμηση	Ποσοστό ‰
(ΑΒΓΠΥΜΝΟΑ)	323 μ²	182,96	456,02
(ΠΔΡΚΛΥΠ)	1.101 μ²	218.24	543,98
Σύνολο.	2.024 μ²	401,20 μ²	1.000

Σύσταση κάθετης ιδιοκτησίας στο ΡΕΣΖΗΘΙΤΚΡ			
Οικοπ. τμήμα	Εμβαδόν	Δικαιούμενη δόμηση	Ποσοστό ‰
(ΡΕΣΤΚΡ)	951 μ²	183,80 μ²	454,15
(ΣΖΗΘΙΤΣ)	1.143 μ²	220,90 μ²	545,85
Σύνολο	2.094 μ²	404,70 μ²	1.000



ΥΠΟΜΝΗΜΑ

(•) Εμβαδόν Αποτύπωση ταχυμετρική. Εμβαδόν με πολικές συν/νες σύμφωνα με τον τύπο:
Ε=1/2·β·γ·ημÂ.
(•) Ε(ΑΒΓΔΕΖΗΘΙΤΚΛΜΝΟΑ)= 4.118 μ²
(•) Ε(ΑΒΓΠΔΡΚΛΥΜΝΟ)= 2.024μ²
(•) Ε(ΡΕΣΖΗΘΙΤΚΡ)= 2.094μ²
(•) Ε(Ω'Ω ΨΧΦΑ'Β'Γ'ΗΖΣΕΡΔΠΓΒΑΟΩ')= 940μ²
παραχώρησης σε κοινή χρήση_ Διάνοιξη._
(Αρ συμβολ 9571/14-3-2000)

(•) Οροι δόμησης Οικισμός Παλαιοπαναγιάς Ναυπάκτου.
Π.Δ της 2/13.3.1981 (ΦΕΚ 138Δ')_ Οικισμοί προ 1923.
(•) Αρτιότητα: 2.000 μ²
(•) Κάλυψη: 60%_70%
(•) Δόμηση: 0,80 με max 400μ² στα 2.000μ² για χρήση κατοικίας.
(•) Οροφοι: 2
(•) Ύψος: 7,50 +1,50 στέγη
(•) Αποστάσεις: 0.00 ή + 2,50 τουλάχιστον

(•) Δήλωση ν/651.77 Το υπό στοιχεία (ΑΒΓΔΕΖΗΘΙΤΚΛΜΝΟΑ) οικόπεδο προέρχεται από την κατάτμηση μεγαλύτερης οικοπεδικής έκτασης που παραμένει άρτια και οικοδομήσιμη, το ίδιο δε είναι άρτιο και οικοδομήσιμο. Από την κατάτμηση τώρα του (ΑΒΓΔΕΖΗΘΙΤΚΛΜΝΟΑ) προέρχονται τα οικόπεδα (ΑΒΓΠΔΡΚΛΥΜΝΟ) και (ΡΕΣΖΗΘΙΤΚΡ) τα οποία είναι επίσης άρτια και οικοδομήσιμα. Προϋπόθεση για την οικοδομησιμότητα όλων των παραπάνω ακινήτων είναι η παραχώρηση του δρόμου (Ω'Ω ΨΧΦΑ'Β'Γ'ΗΖΣΕΡΔΠΓΒΑΟΩ') πλάτους ≥6,00μ σε κοινή χρήση συμβολαιογραφικώς και η έγκριση της διάνοιξης από το Συμβούλιο Χωροταξίας_ Περιβάλλοντος του Νομού._

_Ο_
δηλών



(•) Δήλωση υλοποίησης ορίων Τα όρια υποδεικνύονται από τον ιδιοκτήτη και όπως φαίνονται στο παρόν Τοπογραφικό διάγραμμα είναι τα ορθά._

(Υπογραφή)



(3

ΕΡΓΟΔΟΤΗΣ: Γεώργιος Κούμπιος

ΕΡΓΟ: —— Παραχώρηση σε κοινή χρήση ——
(Τοπογραφικό διάγραμμα•σύσταση καθέτων ιδιοκτησιών)

ΘΕΣΗ ΕΡΓΟΥ: Παλαιοπαναγιά Ναυπάκτου • Οικισμός προ 1923

Σχέδιο	Κλίμακα	Χρόνος Μελέτης
	1: 300	Φεβρουάριος 2000
		Θέμα:

ΜΕΛΕΤΗΤΗΣ: Βασίλης Βούκλιζας
Τοπογράφος Μηχανικός





ΣΦΡΑΓΙΔΑ— ΥΠΟΓΡΑΦΗ



Αριθ. 6058 (6)

Τροποποίηση της ΤΠ 8699/91 απόφασης Νομάρχη Κέρκυρας περί οριοθέτησης οικισμού Αγ. Γεωργίου Αργυράδων».

Ο ΝΟΜΑΡΧΗΣ ΚΕΡΚΥΡΑΣ

Έχοντας υπόψη:

1. Τις διατάξεις του από 24-4-85 Π-Δ/τός (ΦΕΚ 181 Δ'/3-5-85) «περί τρόπου καθορισμού ορίων οικισμών της χώρας μέχρι 2.000 κατοίκους κατηγορίες αυτών και καθορισμός όρων και περιορισμών δόμησης» όπως αυτό .τροποποιήθηκε και συμπληρώθηκε με τα Π.Δ. 14/23.2.87 (ΦΕΚ 133Δ') και 25.4/16.5.89 (ΦΕΚ 293 Δ').

2. Τη μελέτη που συντάχθηκε στα πλαίσια του προγράμματος των ανοιχτών πόλεων και αφορά στην αναγνώριση των ορίων και του χαρακτήρα του υπόψιν οικισμού.

3. Τα πληθυσμιακά στοιχεία των απογραφών του Κράτους της ΕΣΥΕ των ετών 1971-1981.

4. Τις ιδιαιτερότητες που παρουσιάζει ο οικισμός.

5. Την υπ. αρ. ΤΠ 8699/91 απόφαση Νομάρχη Κέρκυρας περί καθορισμού ορίων οικισμού Αγ. Γεωργίου Αργυράδων.

6. Το γεγονός ότι κατά την αρχική οριοθέτηση του οικισμού Αγ. Γεωργίου Αργυράδων στο σημείο 1 ανεγράφησαν λανθασμένα.

7. Την υπ. αρ. 6058/26.4.2000 Αίτηση της Άγιος Γεώργιος Α.Ξ.Τ.Ε. ΧΛΩΜΟΣ.

8. Το γεγονός ότι από τις διατάξεις της παρούσας απόφασης δεν προκαλείται δαπάνη σε βάρος του Κρατικού προϋπολογισμού, αποφασίζουμε:


Την διόρθωση στο σημείο 1 του οικισμού από Καββαδίας Ελευθέριος σε ΑΠΟΣ ΓΕΩΡΓΙΟΣ Α.Ξ.Τ.Ε.

Η παρούσα απόφαση να δημοσιευθεί στην Εφημερίδα της Κυβερνήσεως.

Κέρκυρα, 12 Μαΐου 2000

Ο Νομάρχης
ΑΝΔΡΕΑΣ ΠΑΓΚΡΑΤΗΣ


ΕΘΝΙΚΟ ΤΥΠΟΓΡΑΦΕΙΟ
Για τεχνικούς λόγους στο σχεδιάγραμμα
έγινε σμίκρυνση κατά ποσοστό

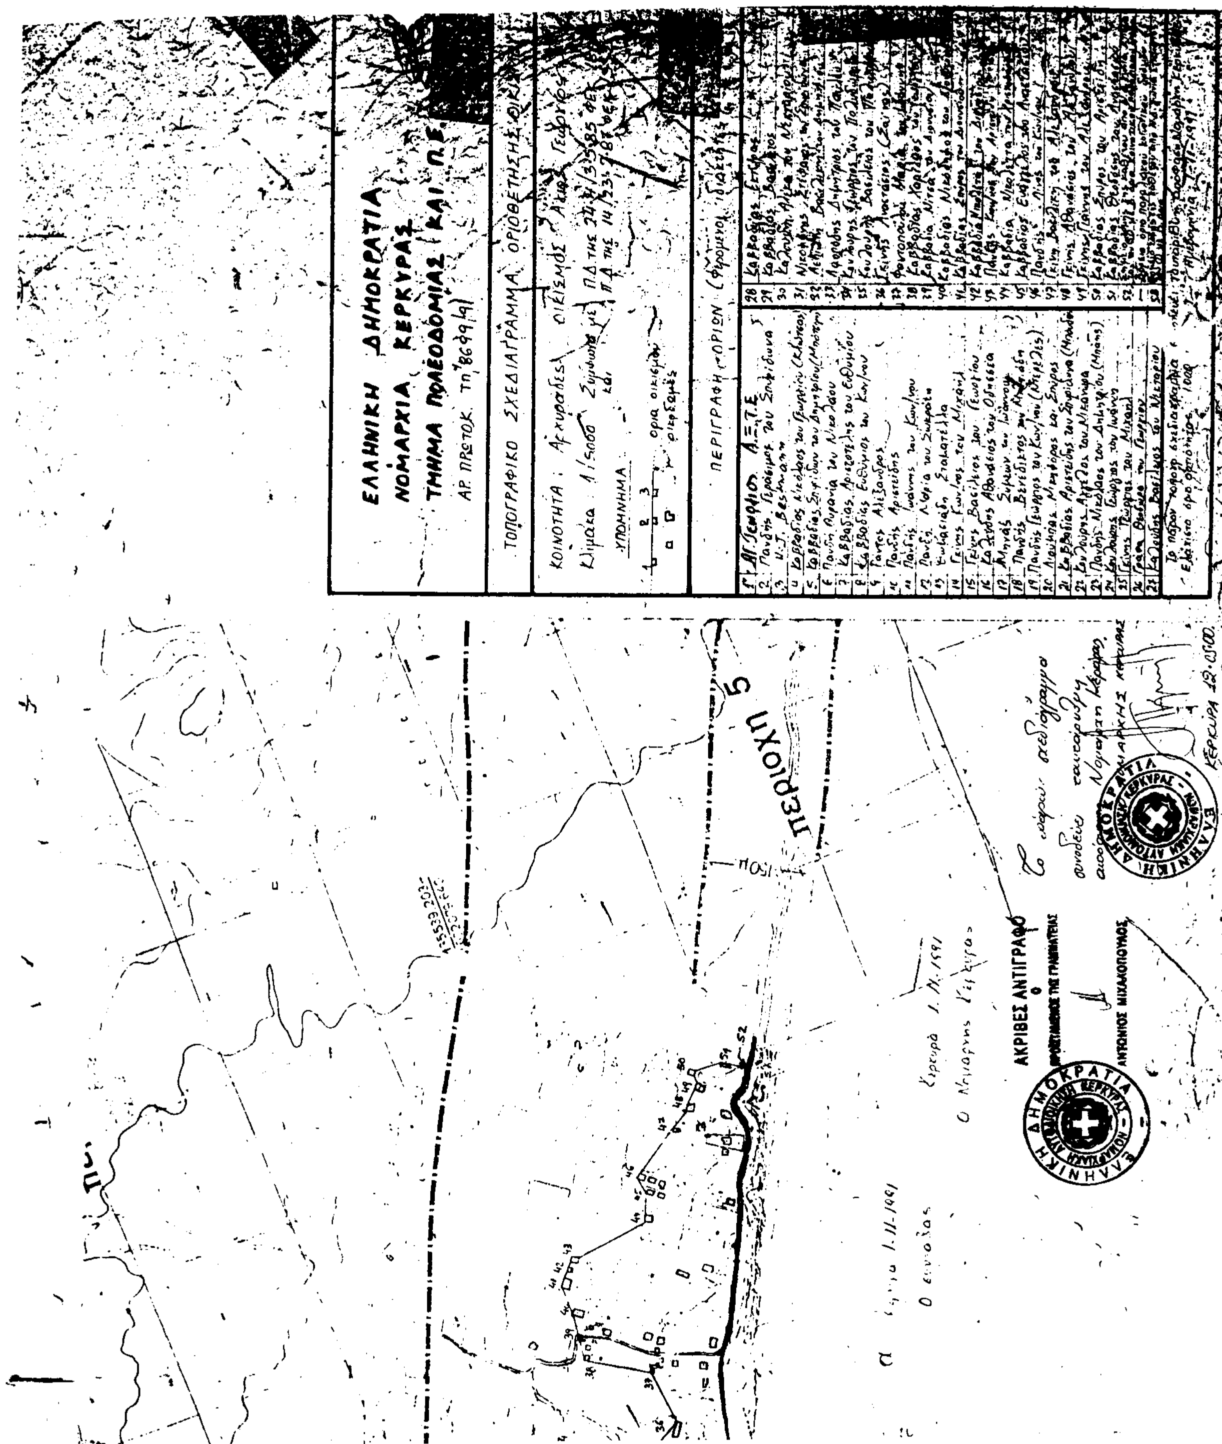
ΕΛΛΗΝΙΚΗ ΔΗΜΟΚΡΑΤΙΑ
ΝΟΜΑΡΧΙΑ ΚΕΡΚΥΡΑΣ
ΤΜΗΜΑ ΠΟΛΕΟΔΟΜΙΑΣ ΚΑΙ Π.Ε.
ΤΟΠΟΓΡΑΦΙΚΟ ΣΧΕΔΙΑΓΡΑΜΜΑ
ΥΠΟΜΝΗΜΑ
ΠΕΡΙΓΡΑΦΗ ΟΡΙΩΝ
ΠΕΡΙΟΧΗ 5
ΑΚΡΙΒΕΣ ΑΝΤΙΓΡΑΦΟ
ΑΝΤΩΝΙΟΣ ΜΙΧΑΛΟΠΟΥΛΟΣ